


Dimensioni ed altezze in metri  
 Dimensions and heights in metres


CARTA DEL PROFILO DEL TERRENO PER AVVICINAMENTI DI PRECISIONE  
 PRECISION APPROACH TERRAIN CHART

ITALY-ROMA / Fiumicino RWY 16R

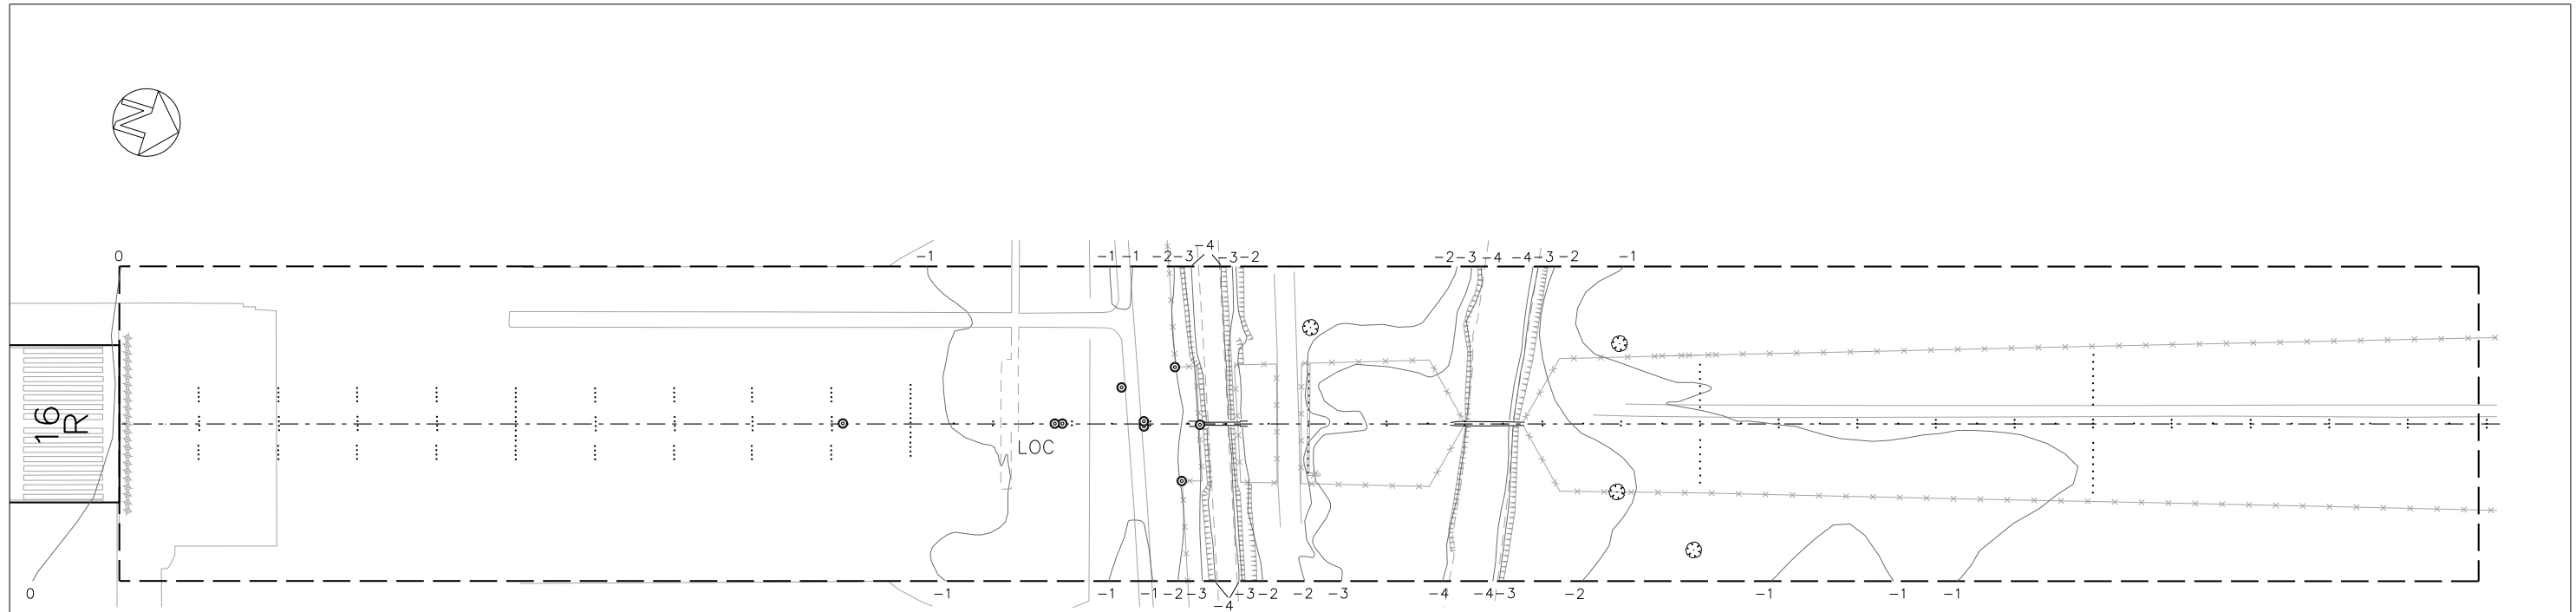

CHANGE: AERONAUTICAL INFORMATION UPDATED

Scala verticale in metri  
 Vertical scale in metres  
 Traiettoria di planata nominale 3° RDH 17.50m  
 Nominal glide Path 3°

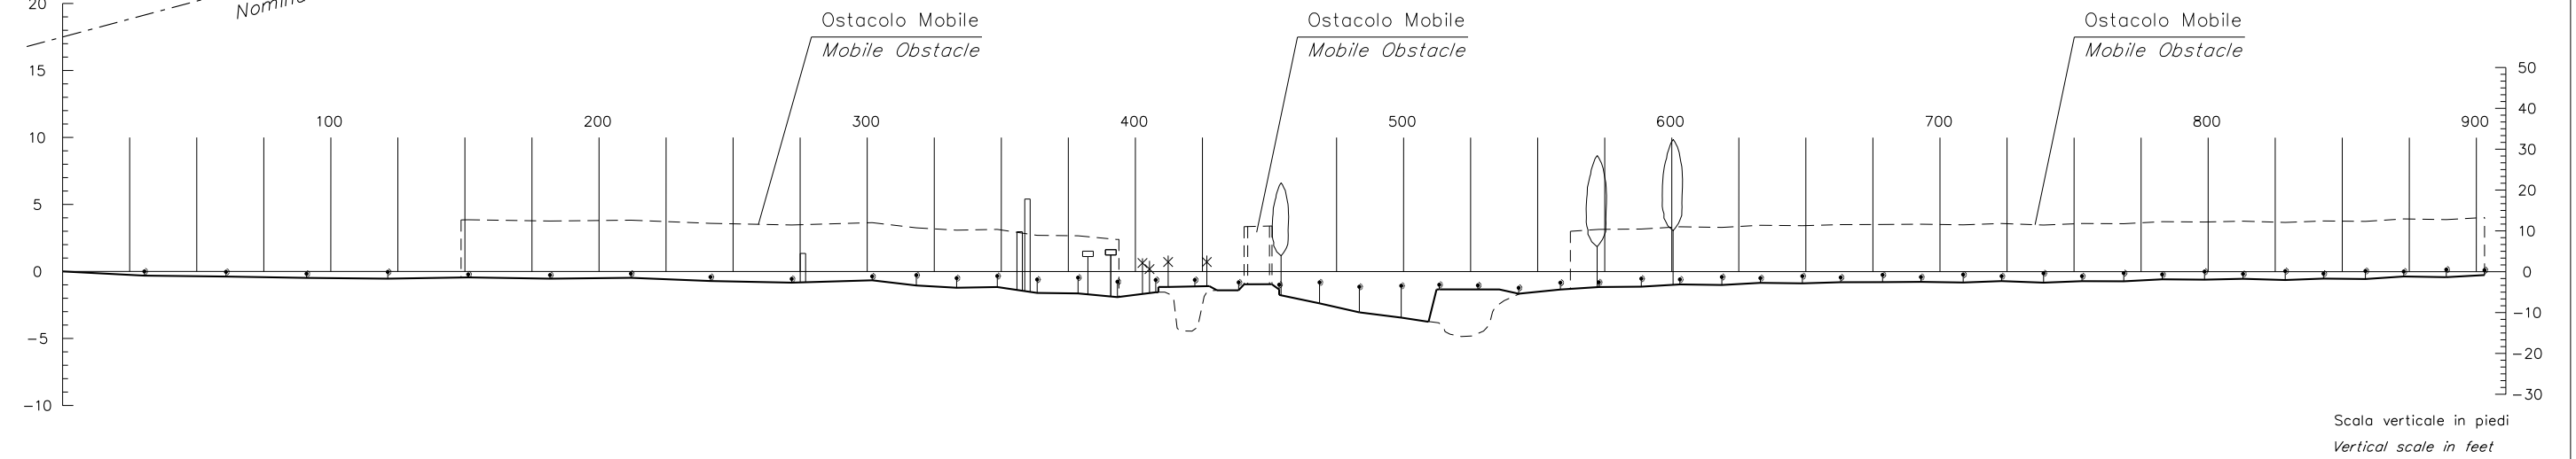

LEGENDA		LEGEND
Canali		Drains
Strada		Road
Curva di livello		Contour line
Profilo asse sentiero		Center line profile
Fabbricato		Building
Ferrovia		Railroad
Luci di avvicinamento		Approach lights

SCALA ORIZZONTALE  
 HORIZONTAL SCALE 1:2500

SCALA VERTICALE  
 VERTICAL SCALE 1:500

CURVE DI LIVELLO E QUOTE SONO RIFERITE ALLA QUOTA DELLA RWY THR 16R  
 COUNTOURS AND HEIGHTS ARE RELATED TO ELEVATION OF RWY THR 16R

VARIANTI		AMENDMENT RECORD
N°	DATA DATE	REGISTRATO DA ENTERED BY