





DIMENSÕES E ELEVACIONES EM METROS

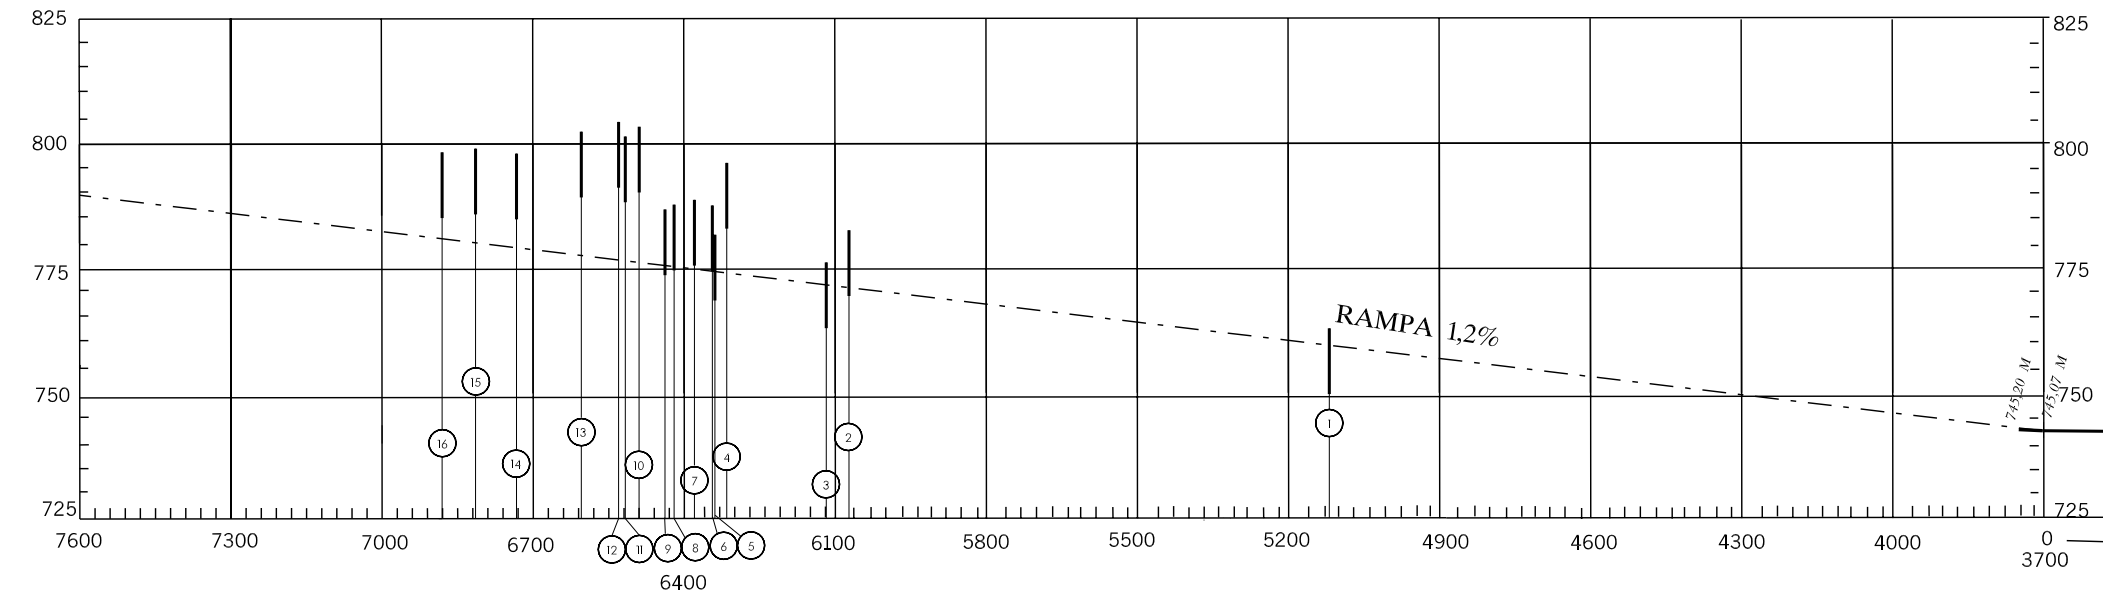


| DISTÂNCIAS DECLARADAS | | |
|-----------------------|--|---------|
| RWY 09L | | RWY 27R |
| 3700 | PISTA DISPONÍVEL PARA DECOLAGEM | 3700 |
| 3700 | DISTÂNCIA DISPONÍVEL PARA DECOLAGEM | 3700 |
| 3760 | DISTÂNCIA DISPONÍVEL PARA ACELERAÇÃO E PARADA DE DECOLAGEM | 3760 |
| 3610 | DISTÂNCIA DISPONÍVEL PARA POUSO | 3640 |

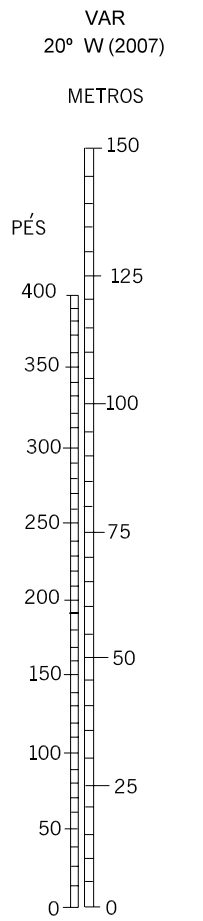

ESCALA VERTICAL
1:1.500

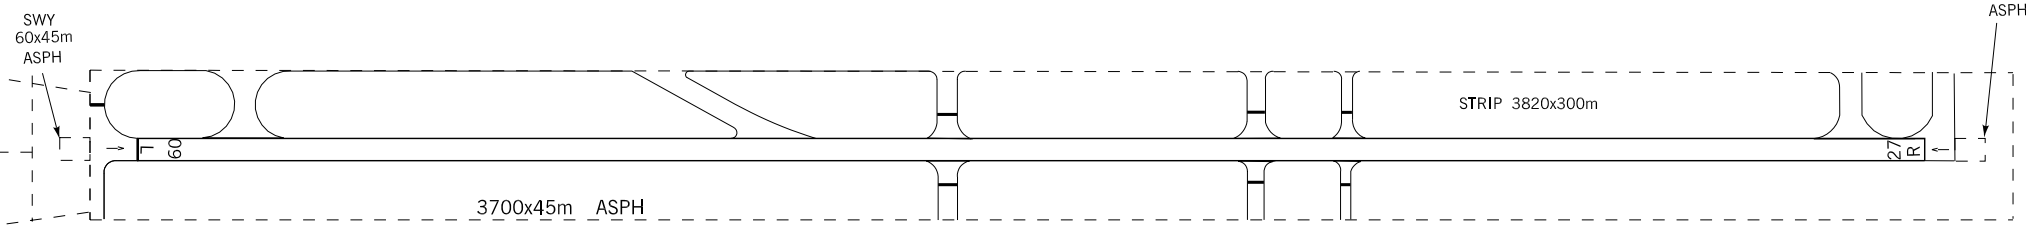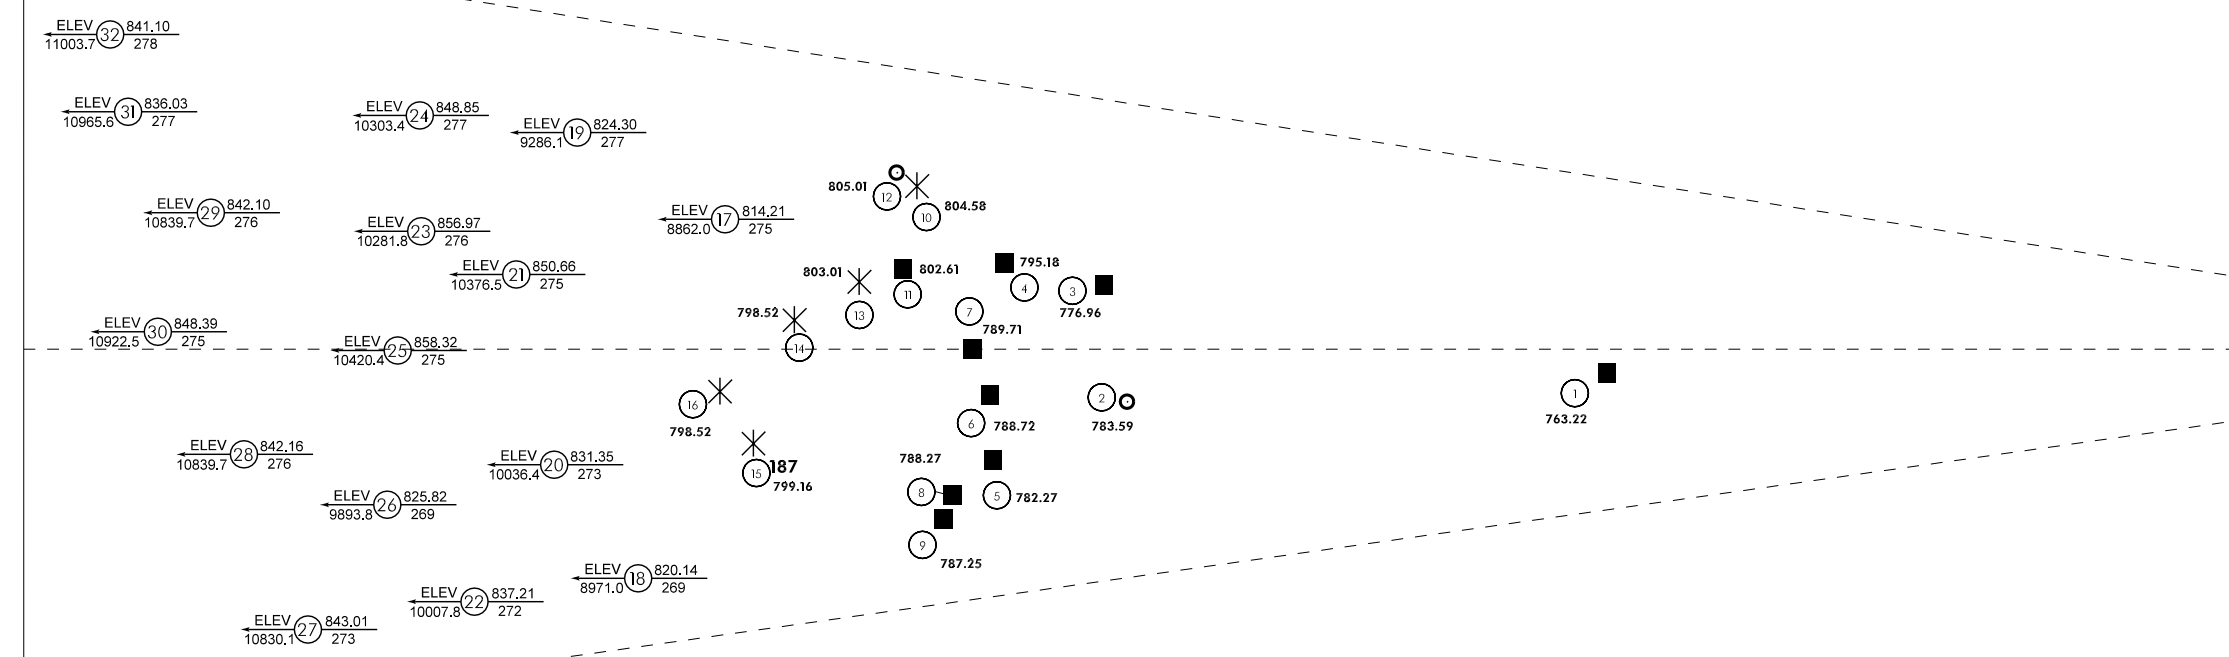

| LEGENDA | |
|---------|-------------------------|
| ① | NÚMERO DE IDENTIFICAÇÃO |
| ■ | EDIFICAÇÃO |
| —x—x—x— | CERCA |
| ○ | POSTE |
| * | ÁRVORE OU ARBUSTO |

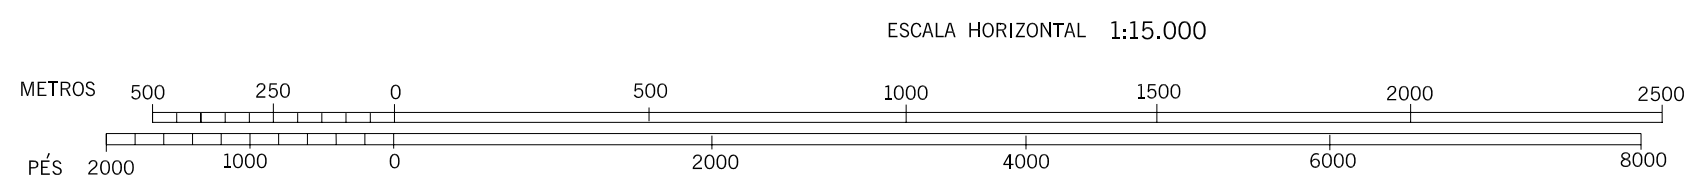

ESCALA HORIZONTAL 1:15.000

| EMENDA | | |
|--------|------|----------------|
| Nº | DATA | MODIFICADO POR |
| | | |