

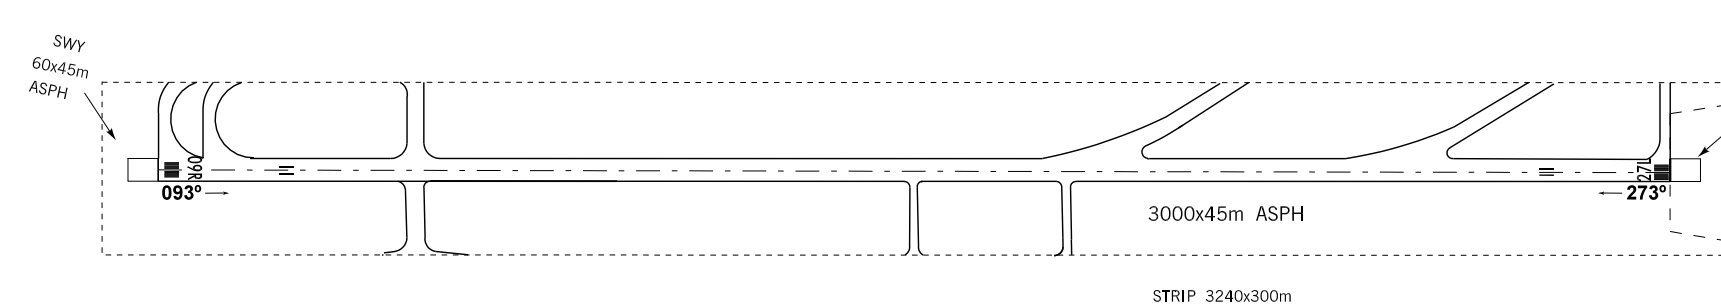
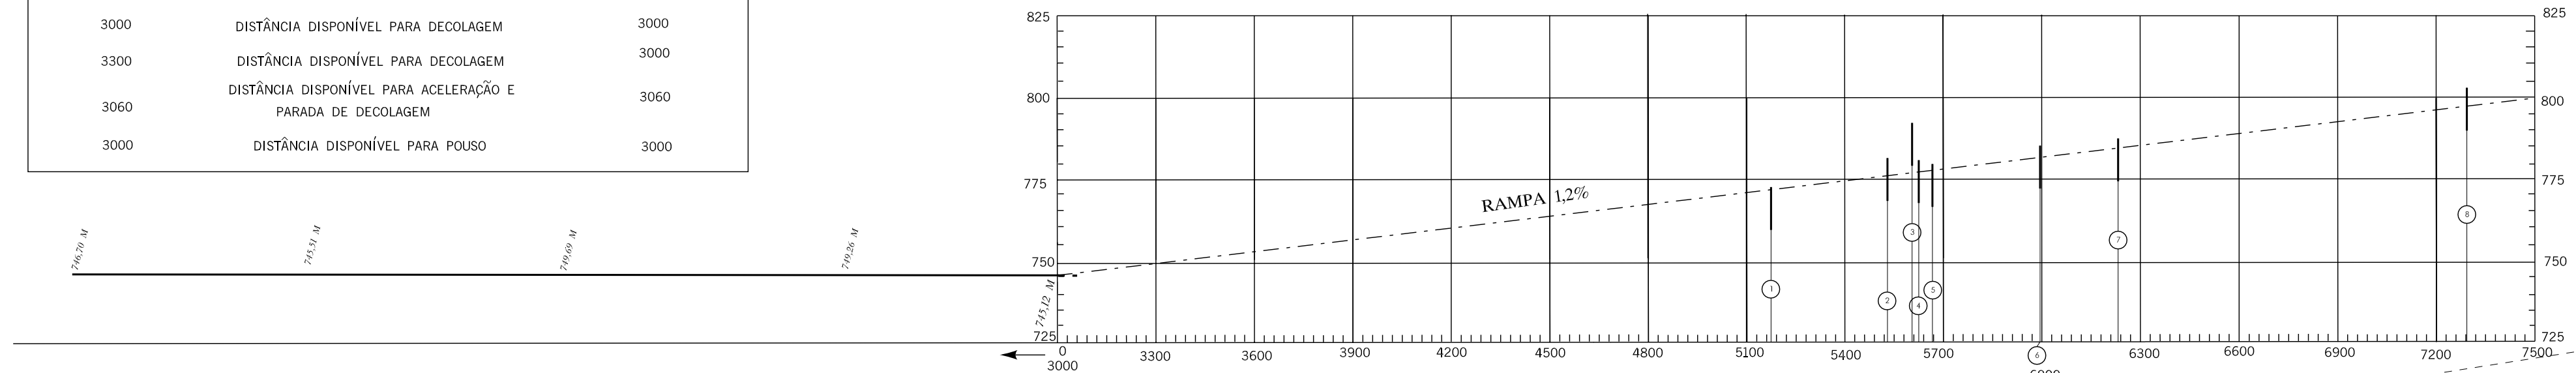


ESCALA VERTICAL 1:1.500

DISTÂNCIAS DECLARADAS		
RWY 09R		RWY 27L
3000	DISTÂNCIA DISPONÍVEL PARA DECOLAGEM	3000
3300	DISTÂNCIA DISPONÍVEL PARA DECOLAGEM	3000
3060	DISTÂNCIA DISPONÍVEL PARA ACELERAÇÃO E PARADA DE DECOLAGEM	3060
3000	DISTÂNCIA DISPONÍVEL PARA POUSO	3000

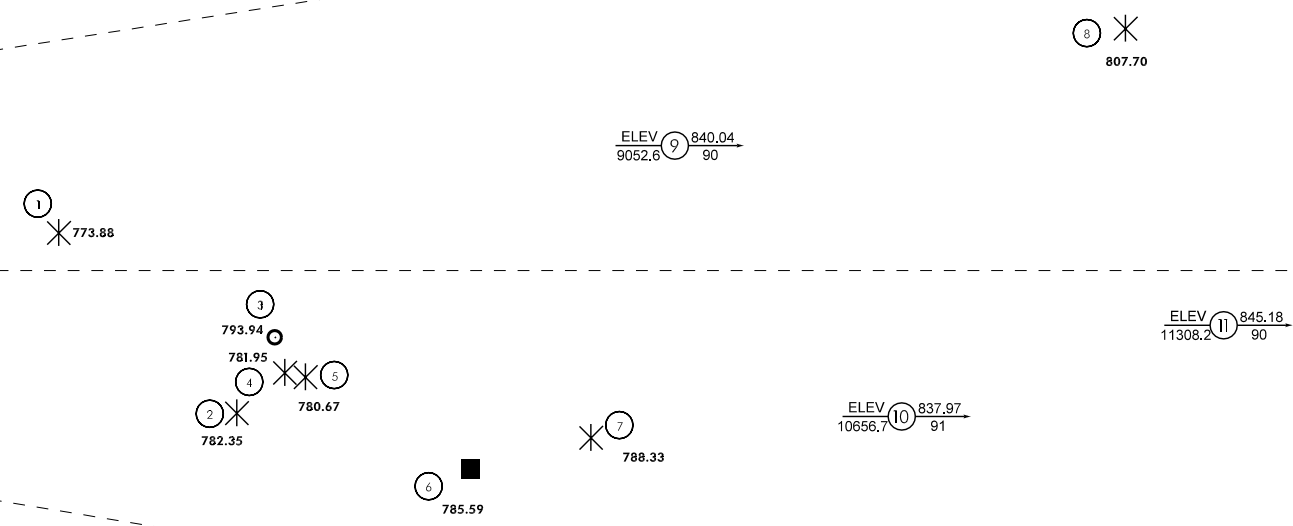

LEGENDA	
①	NÚMERO DE IDENTIFICAÇÃO
■	EDIFICAÇÃO
✕	CERCA
○	POSTE
✕	ÁRVORE OU ARBUSTO

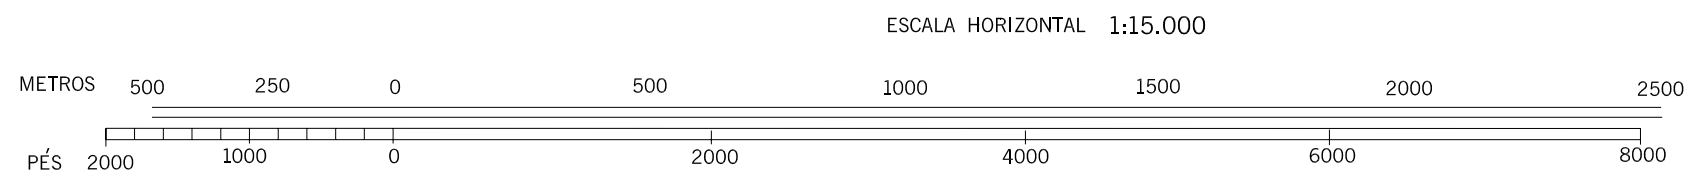

EMENDA		
Nº	DATA	MODIFICADO POR