



DIMENSÕES E ELEVAÇÕES EM METROS

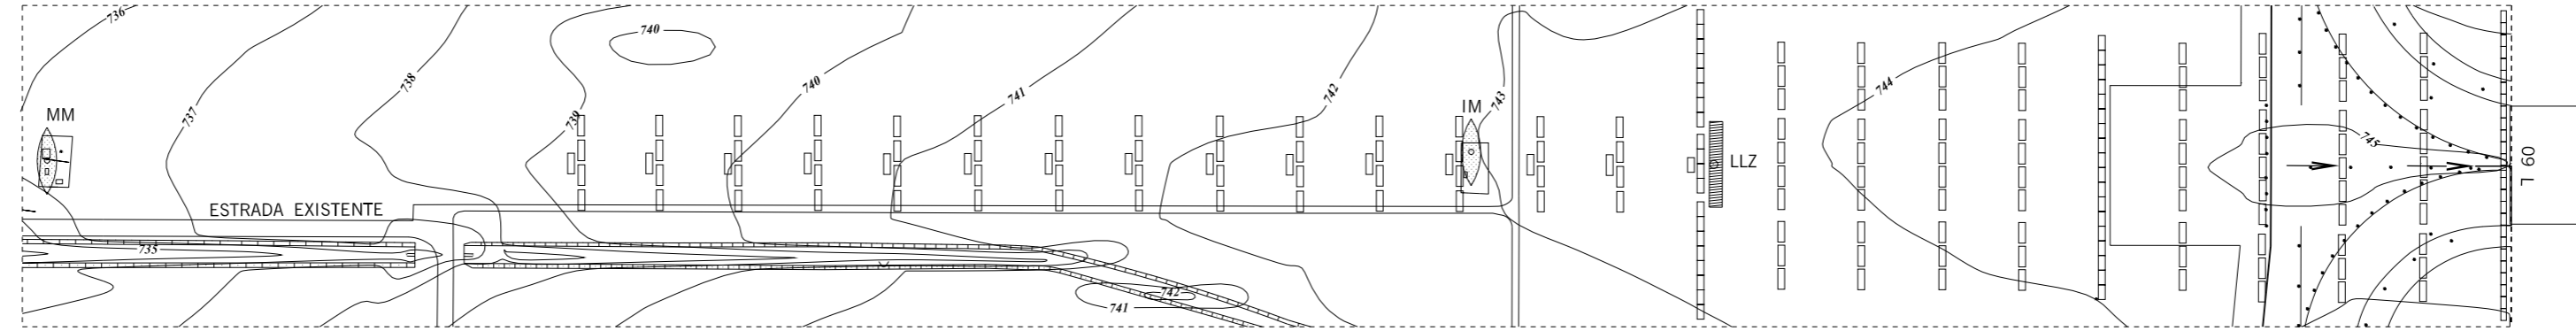

ESCALA HORIZONTAL 1:2500

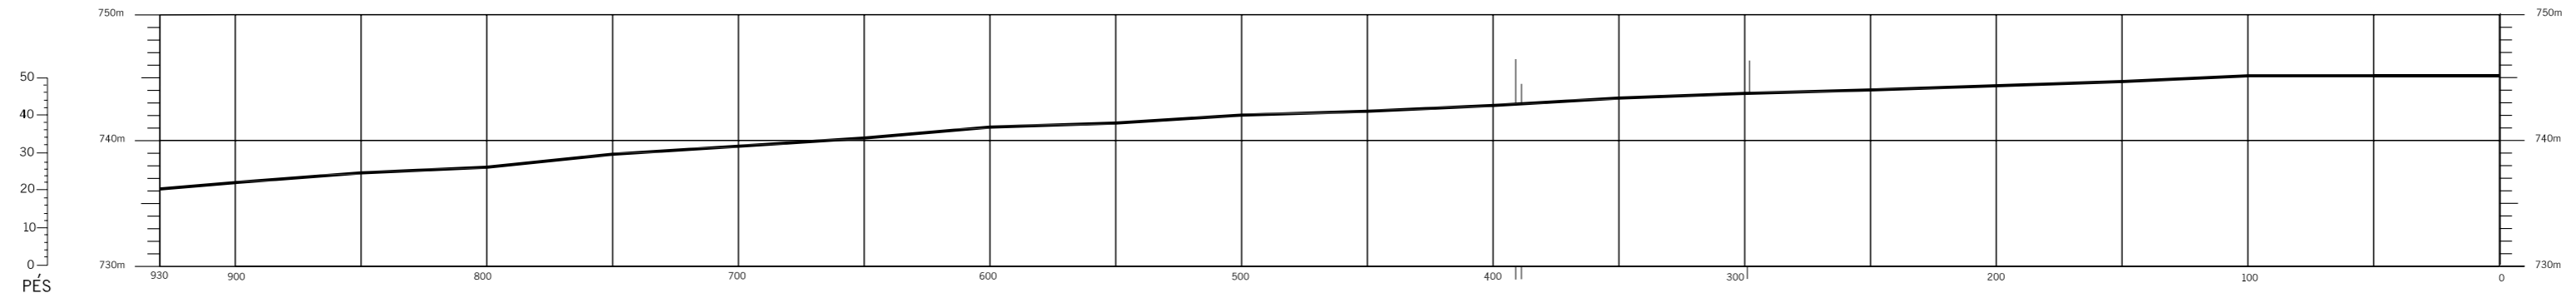

ESCALA VERTICAL 1:500

LEGENDA	
ESTRADA	
CURVA DE NÍVEL	
PERFIL DO EIXO	
LUZES	
LUZES DE APROXIMAÇÃO	