



VAR
21° W (2002)
METROS

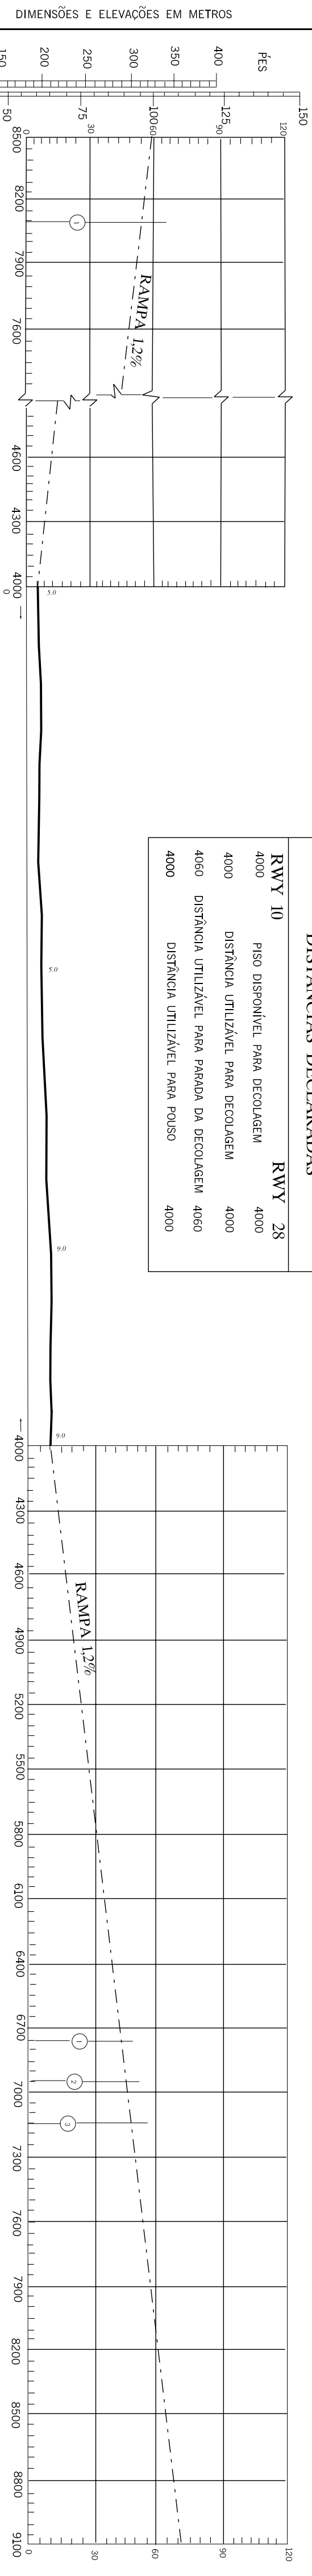

DISTÂNCIAS DECLARADAS			
RWY 10	RWY 28		
4000	4000	PISO DISPONÍVEL PARA DECOLAGEM	4000
4000	4000	DISTÂNCIA UTILIZÁVEL PARA DECOLAGEM	4000
4060	4060	DISTÂNCIA UTILIZÁVEL PARA PARADA DA DECOLAGEM	4060
4000	4000	DISTÂNCIA UTILIZÁVEL PARA POUZO	4000

ESCALA VERTICAL 1:2.000

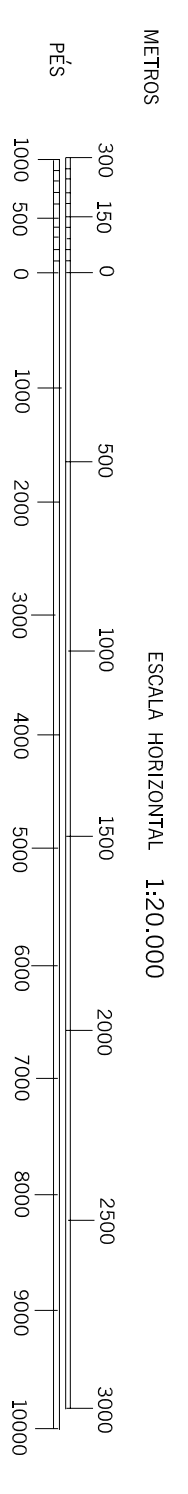

LEGENDA	
NÚMERO DE IDENTIFICAÇÃO	①
EDIFICAÇÕES OU GRANDE ESTRUTURA	■
POSTE, TORRE, ANTENA, ETC...	○

