



DIMENSÕES E ELEVÇÕES EM METROS

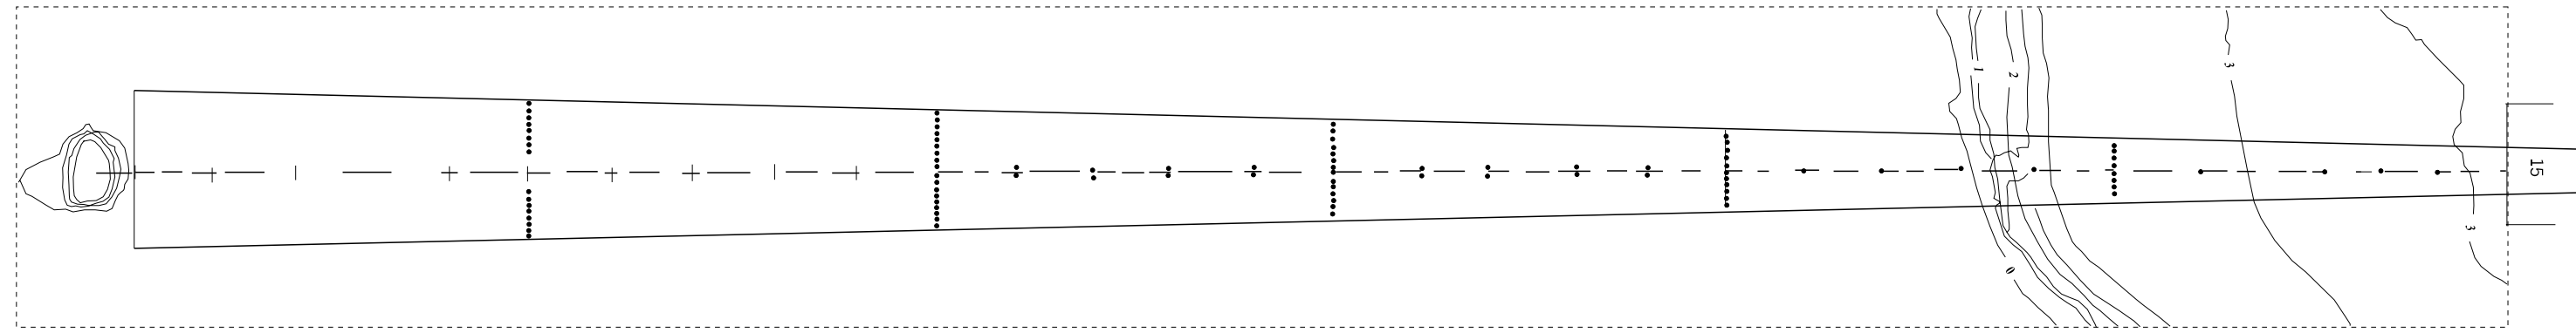

TRAJETÓRIA DE PLANEIO 3º

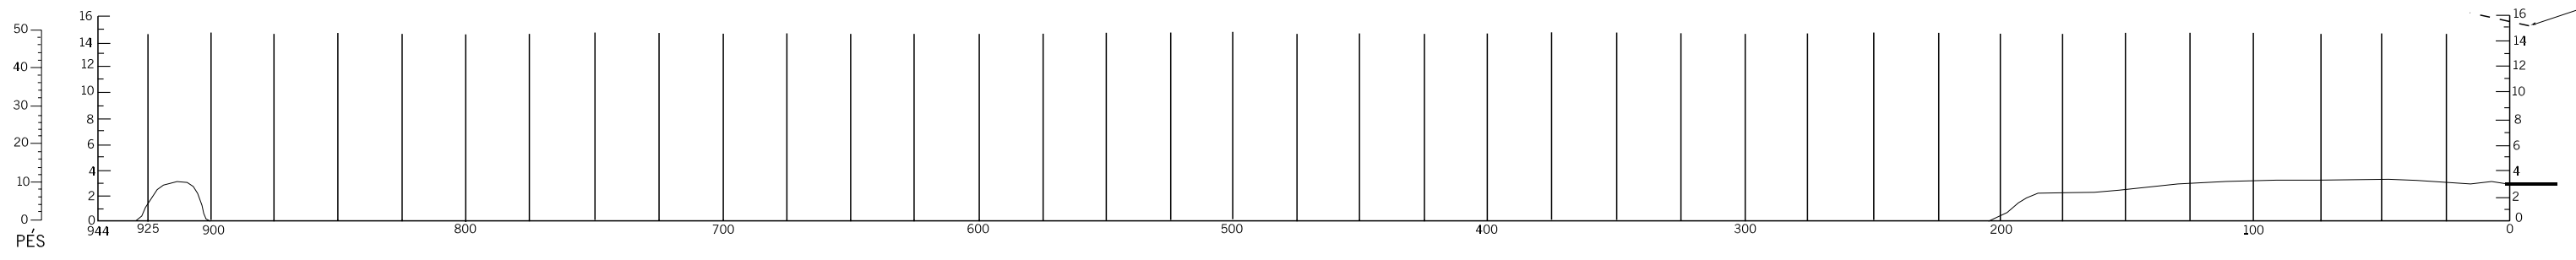

LEGENDA	
ESTRADA	
MACEGA	
CURVA DE NÍVEL	
PERFIL DO EIXO	
LUZES DE APROXIMAÇÃO	

ESCALA HORIZONTAL 1:2.500

ESCALA HORIZONTAL 1:500

AMENDMENT RECORD		
Nº	DATE	ENTERED BY