



DIMENSÕES E ELEVações EM METROS

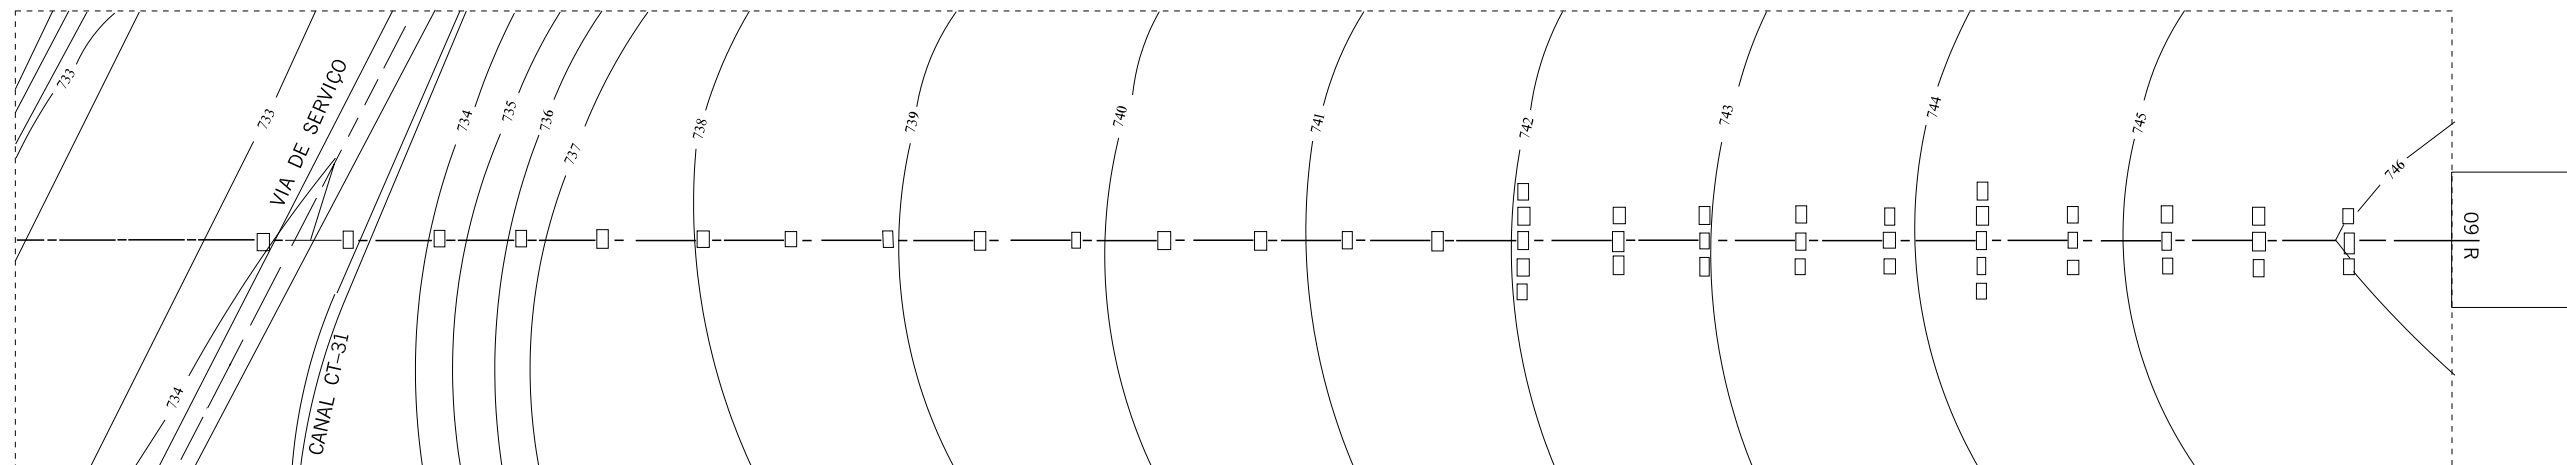

ESCALA HORIZONTAL 1:2500

ESCALA VERTICAL 1:500

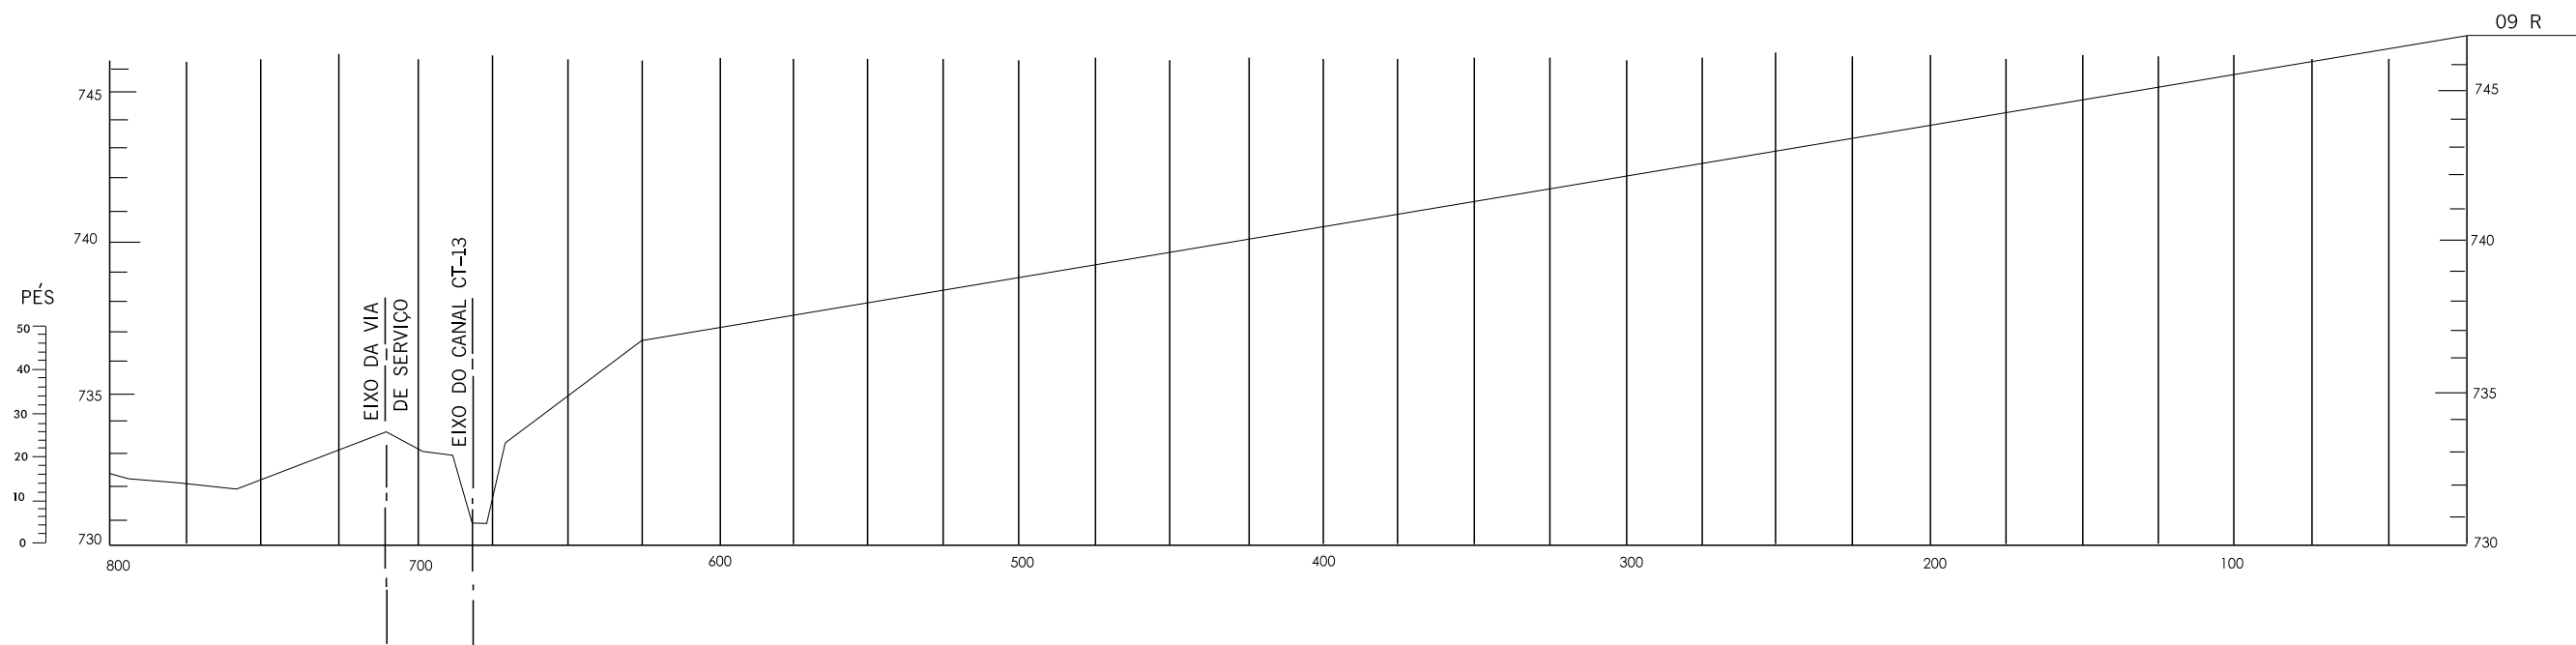

LEGENDA		
VIA DE SERVIÇO	[Symbol]	
CURVA DE NÍVEL	[Symbol] 735	
PERFIL DO EIXO	[Symbol]	
LUZES DE APROXIMAÇÃO	[Symbol]	
REGISTRO DE EMENDAS		
Nº	DATA	INSERIDO POR